




Oostgevel

Zuidgevel

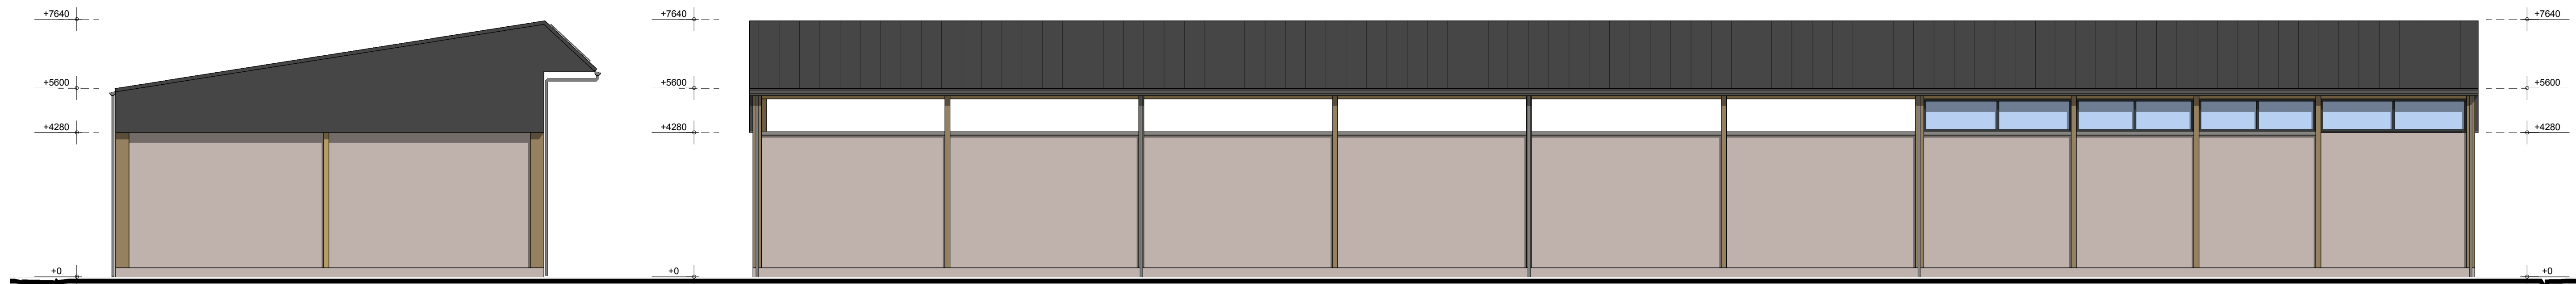

Westgevel

Noordgevel

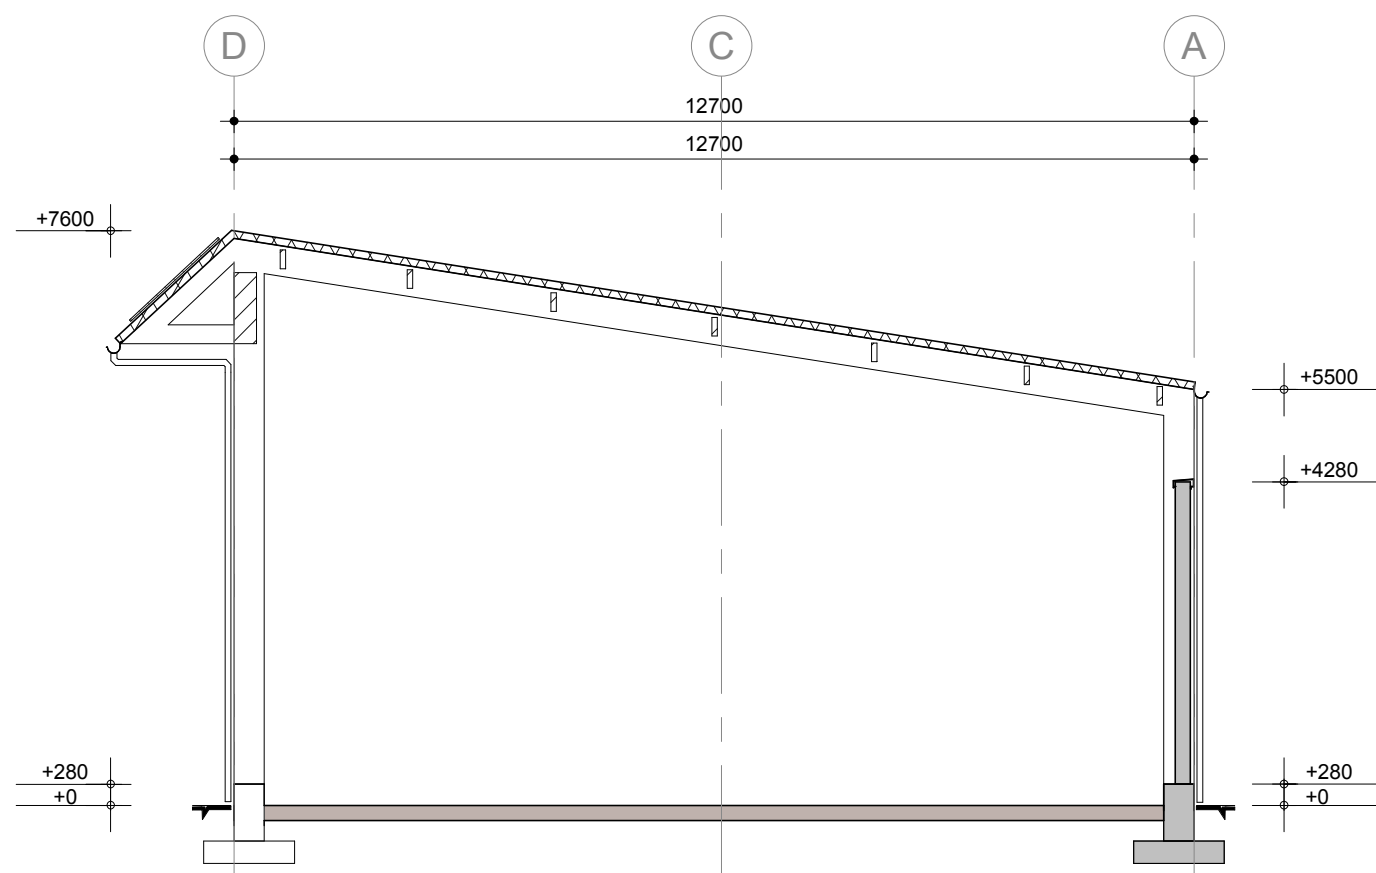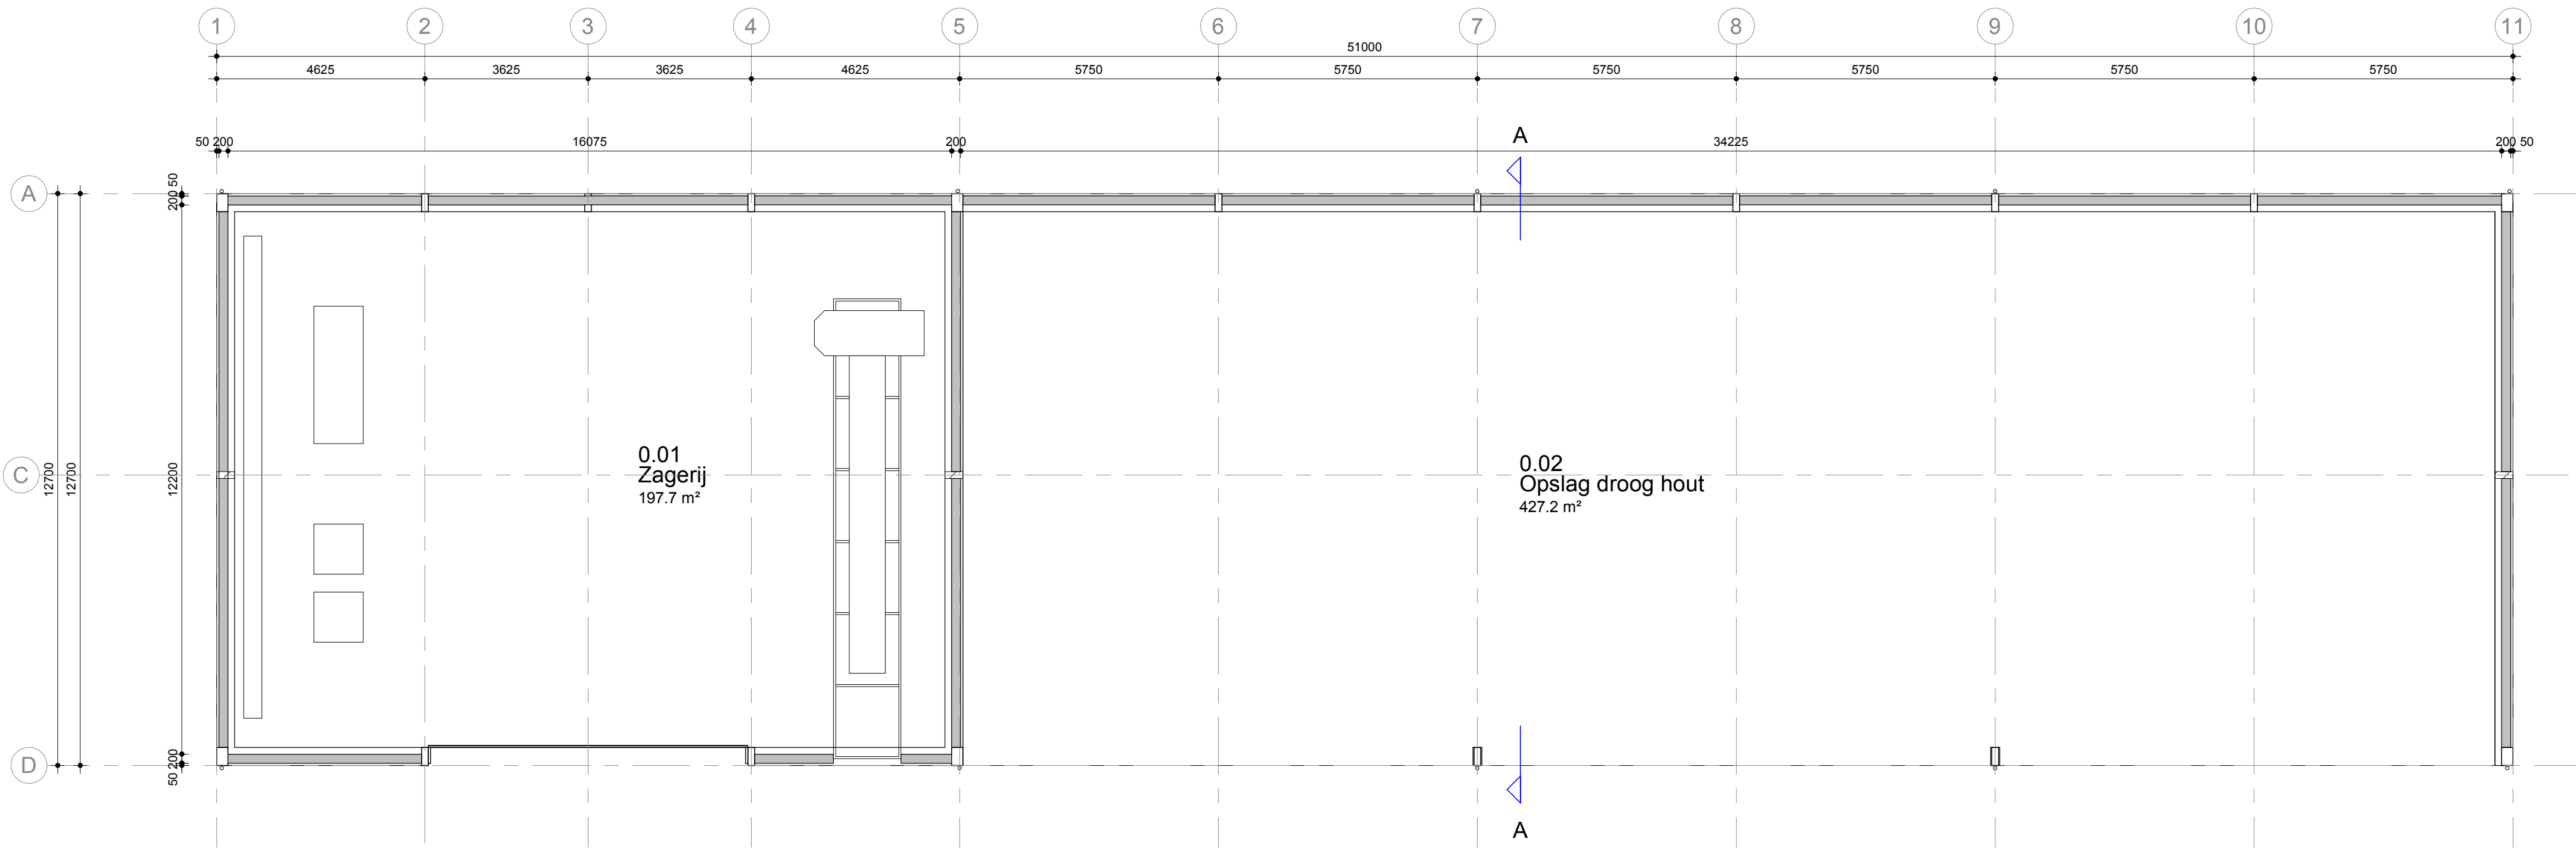

KLEURENSCHEMA

ONDERDEEL:

Gewel:
Gewel paneel
Kozijnen
Dakconstructie
Overheaddeur
Constructie spant

MATERIAAL:


Beton elementen
Sandwich paneel
Aluminium
Stalen dakplaten
Aluminium
Gelamineerd hout

KLEUR:

Lichtgrijs
Antraciet
Antraciet
Antraciet
Antraciet
Hout


SITUATIE

Gemeente: Woensdrecht
Kadasternummer: 5405 Sectie: G
Nr.: 94-96
Schaal: 1:1000

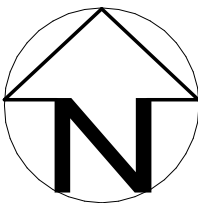

LEGENDA

- Agrarisch
- Perceelgrens (Enkelbestemming bedrijf)
- Bestaande gebouwen
- Leiding zone

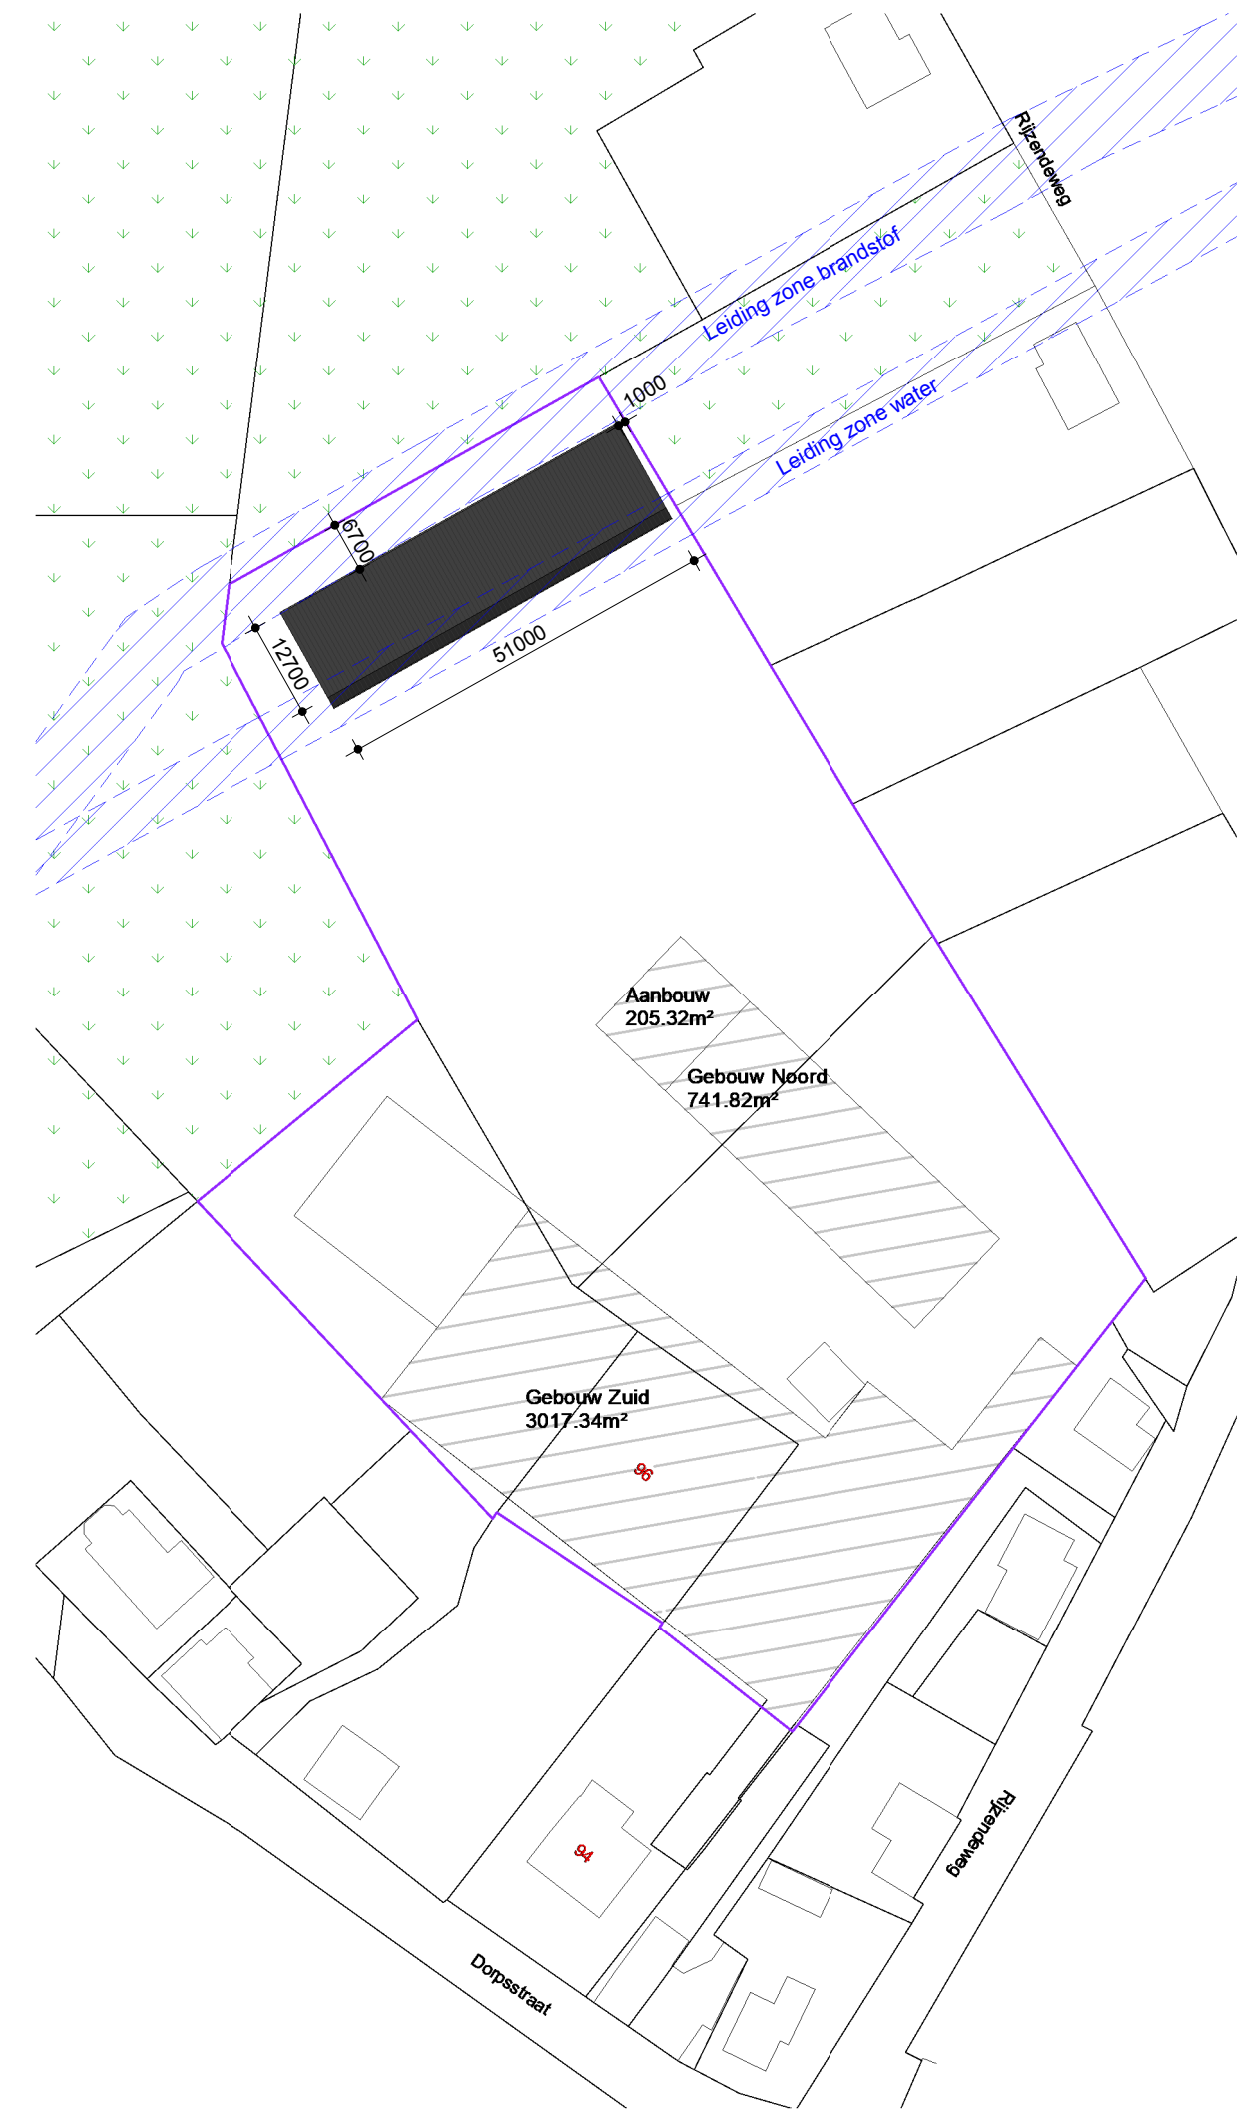

ONDERDEEL			
→ blad nr.	01	ONTWERP ZAGERIJ/OPSLAG	
WERKOMSCHRIJVING		Nieuwbouw zagerij Van der Pol Pallets BV Dorpstraat 94-96 Woensdrecht	→ status VO
→ proj.nr.		25648	→ wijzigingsnummer
OPDRACHTGEVER		Palletbedrijf Van der Pol b.v. Dorpstraat 96 4634TT Woensdrecht	→ wijzigings datum 14-12-2022
→ getekend S. Horing	→ datum 13-12-2022	→ schaal 1:50	→ formaat A0 (841x1189mm)
		→ gekont. M. Heijnen	



GJM Bouwadviseurs BV
→ Markgravenlaan 3
4624 KK Bergen op Zoom

Telefoon: 0164 201 818
E-mail: info@gjm.nl
Internet: www.gjm.nl